



# Rochlitz

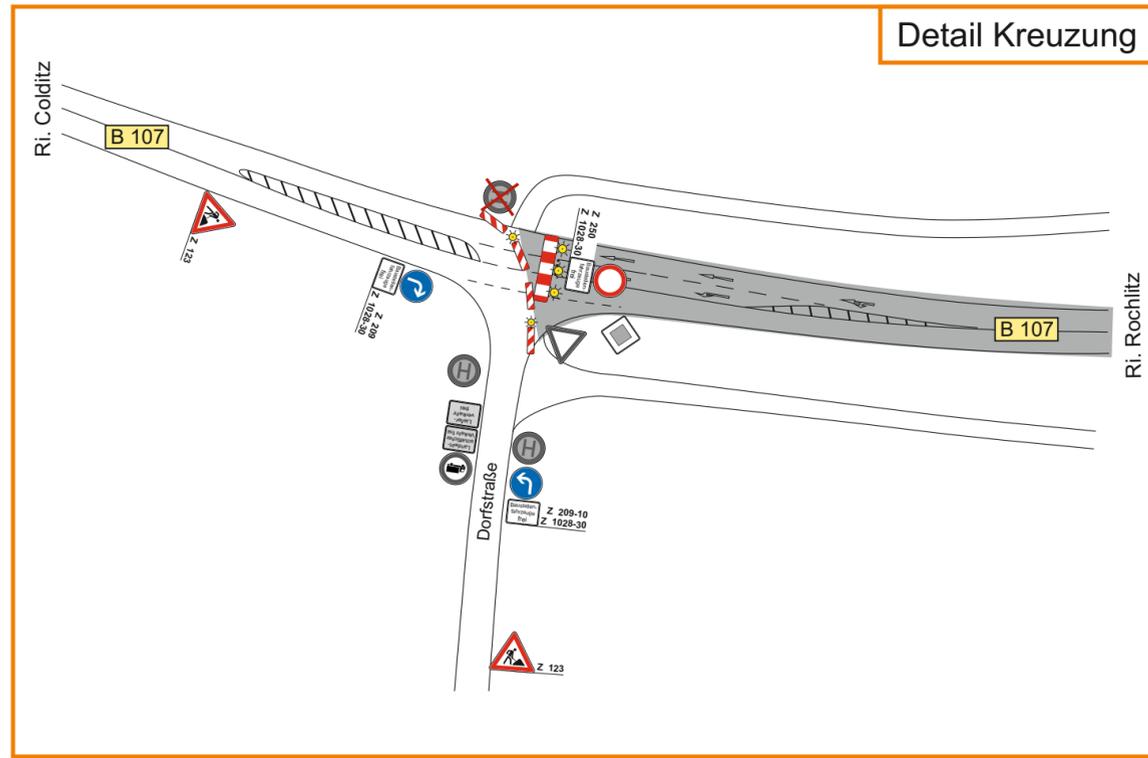

Kreuzung  
lt. Detailplan

TA4

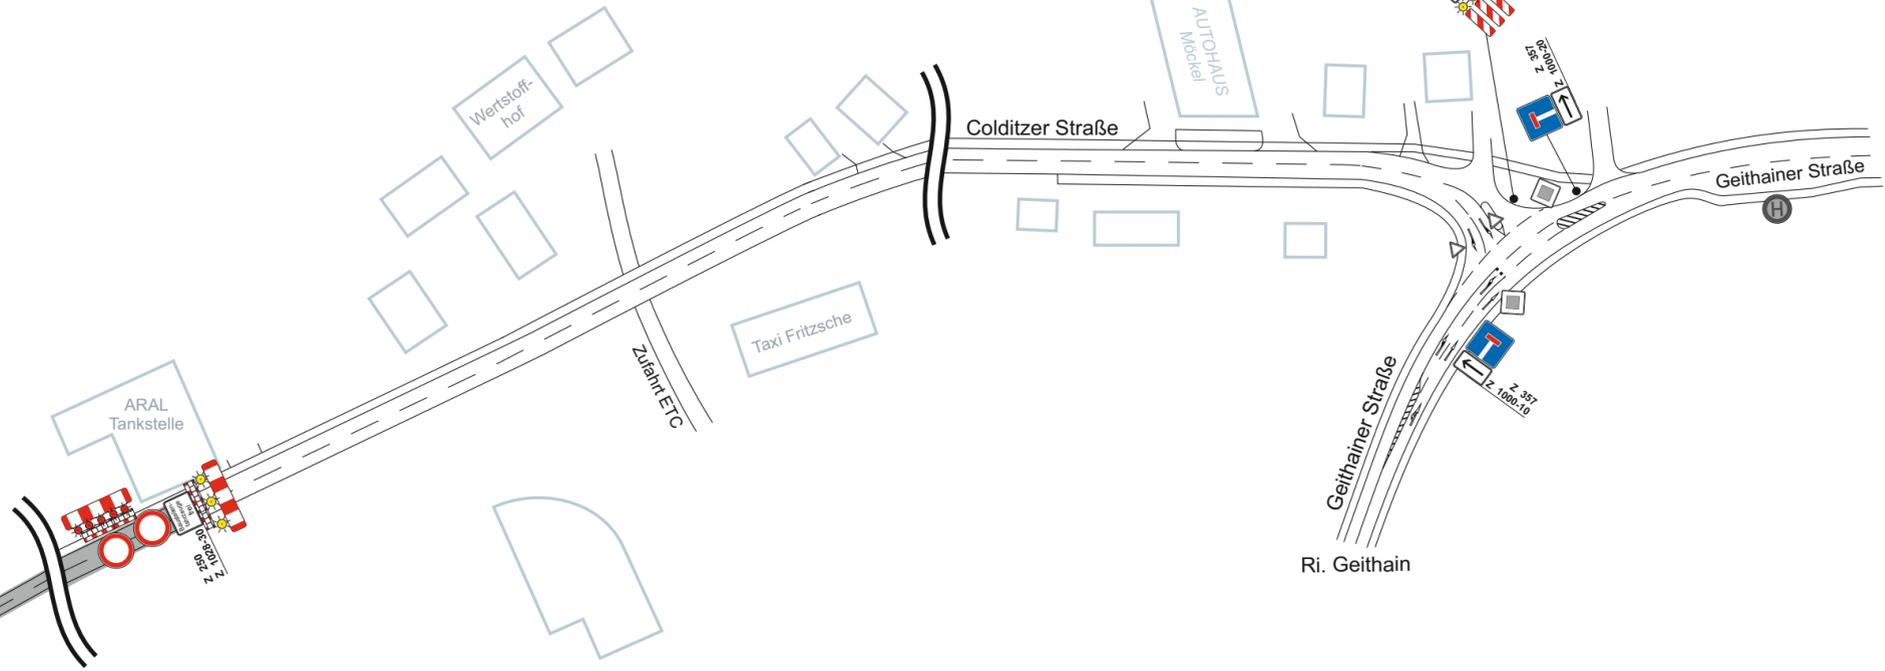

VZ 357 mit ZZ  
„frei bis  
ARAL Tankstelle“

**LEGENDE**

-  VZ stationär
-  VZ mobil
-  Arbeitsstelle



**Klimek & Rudolph** GmbH & Co. KG  
 ■ Verkehrstechnik ■ Verkehrssicherung ■ Verkehrsplanung  
 Frankenberger Straße 213 Tel. 0371/41 1998, 426341  
 09131 Chemnitz Fax 0371/4 666226  
 www.klimek-rudolph.de info@klimek-rudolph.de

Urheberrechtlich geschützt!  
 Weitergabe an Dritte nur mit  
 ausdrücklicher Genehmigung der  
 Firma Klimek & Rudolph GmbH & Co. KG

AG: STRABAG AG	Chemnitz, 04.03.2024
BV: FBE / Vollsperrung - BA1 / TA4	Plan-Nr.: 214_04
B107 Colditzer Straße in Rochlitz	Bearbeiter: Bock
Umleitung über Geringswalde / Colditz	Zeichner: Domnick
Zeitraum: 25.03. - 30.06.2024	