




Rochlitz OT Breitenborn

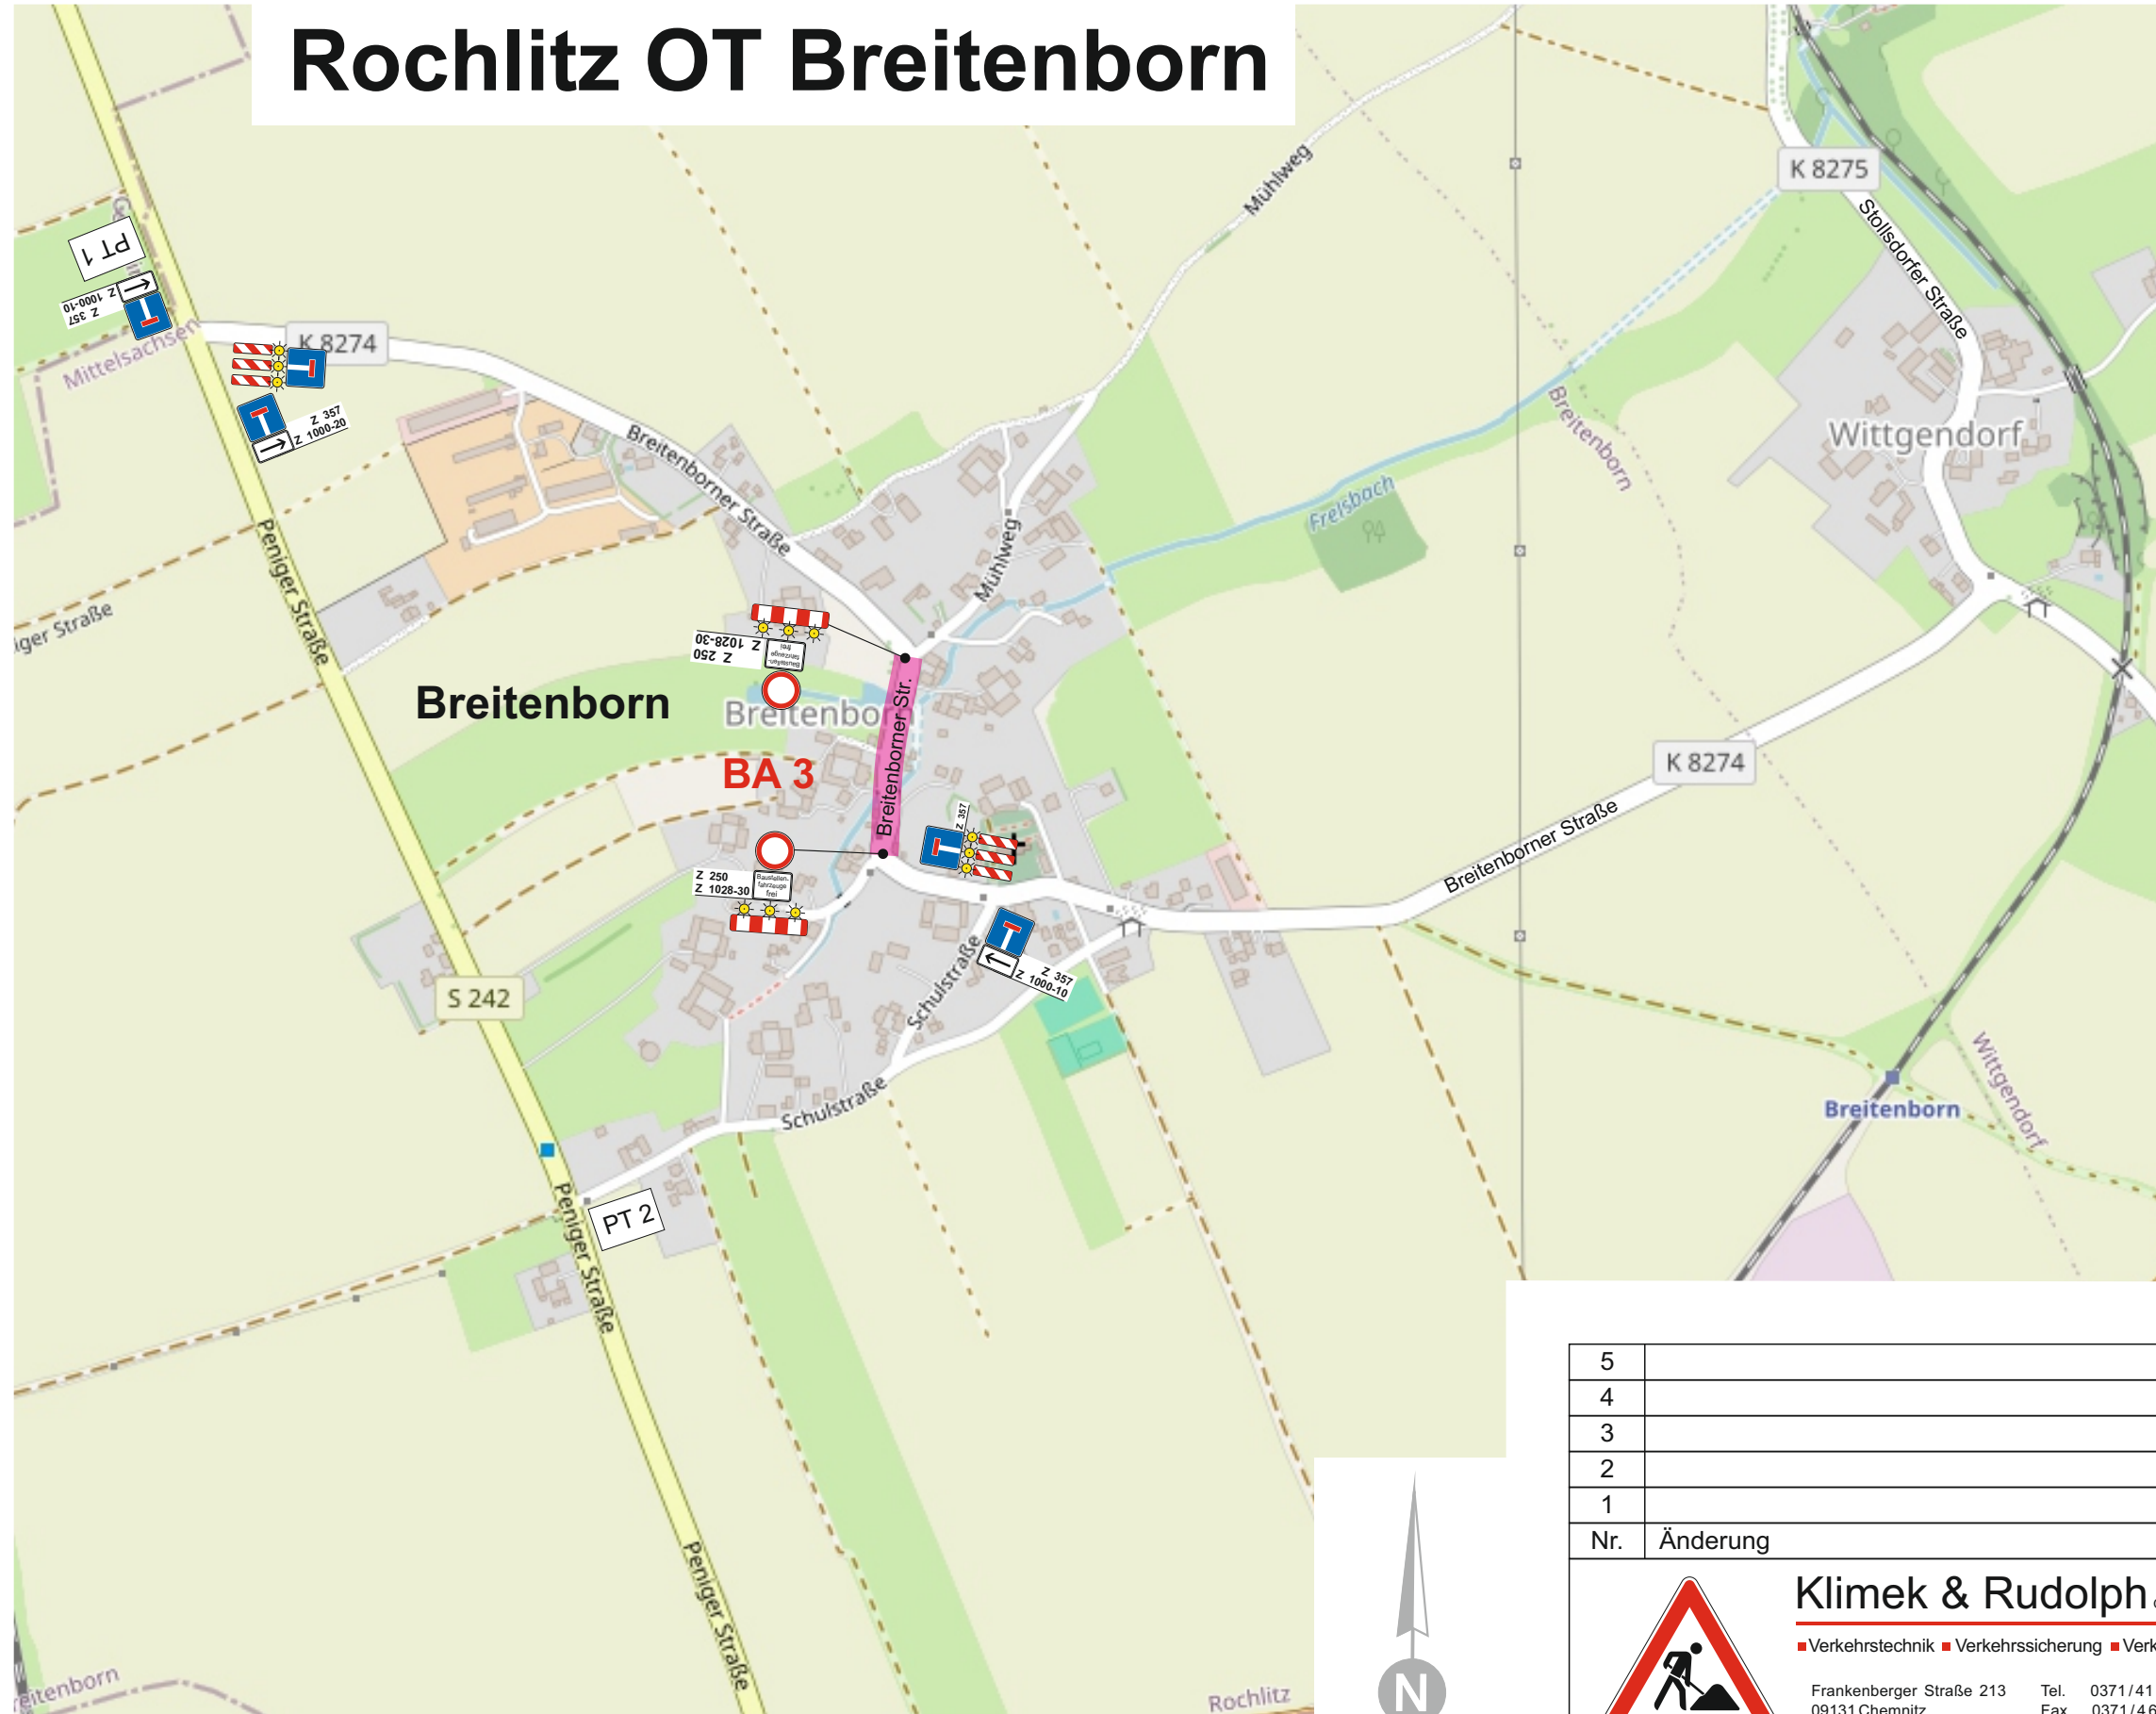

PT 1

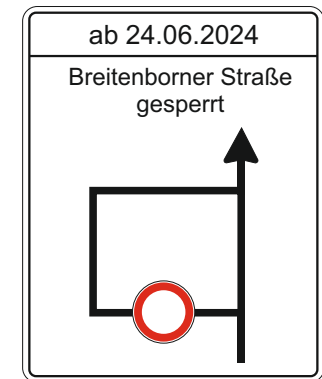

PT 2

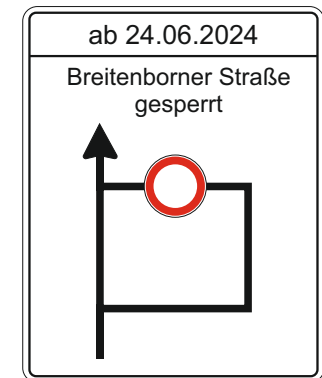

LEGENDE

-  VZ stationär
-  VZ mobil
-  Arbeitsstelle

5			
4			
3			
2			
1			
Nr.	Änderung	Datum	Zeichner
Klimek & Rudolph GmbH & Co. KG ■ Verkehrstechnik ■ Verkehrssicherung ■ Verkehrsplanung Frankenberger Straße 213 09131 Chemnitz www.klimek-rudolph.de Tel. 0371/41 1998, 42 63 41 Fax 0371/4 66 62 26 info@klimek-rudolph.de Urheberrechtlich geschützt! Weitergabe an Dritte nur mit ausdrücklicher Genehmigung der Firma Klimek & Rudolph GmbH & Co. KG			
AG: Gunter Hüttner + Co. GmbH		Chemnitz, 12.06.2024	
BV: Breitbandausbau - BA3		Plan-Nr.: 686_03	
Breitenborner Straße (K8274)		Bearbeiter: Bock	
in Rochlitz OT Breitenborn		Zeichner: Domnick	
Zeitraum: 24.06. - 02.09.2024			

© OpenStreetMap contributors
Karte hergestellt aus OpenStreetMap-Daten
Lizenz: Open Database License (ODbL)
www.openstreetmap.de/karte.html