löschner-meisel GmbH VERKEHRSSICHERUNG	Projekt	Breitbandausbau					IVSt Industrieverband Straßenausstattung e.V. Fachabteilung Verkehrssicherung	IVBO Anerkannter Fachbetrieb für Verkehrssicherung
	Standort-angaben	Hauptstraße 2-14	Baubeginn:	06.10.2025	Bauende:	25.10.2025		Plan 1 von 1
		09306 Königsfeld OT Schwarzbach	Name	AM	erstellt am:	17.09.2025		
	Auftraggeber	Hönisch Bau	VZ-Pläne-Land\ Schwarzbach - Hauptstraße 2-14 - BBA - Hönisch Bau					AN 25/0___

Otto-Schmerbach-Straße 29 09117 Chemnitz Telefon: 0371 / 51 70 33 www.loeschnermeisel.de

Ausführung als Tagesbaustelle:
von 07:00 bis 17:00 Uhr

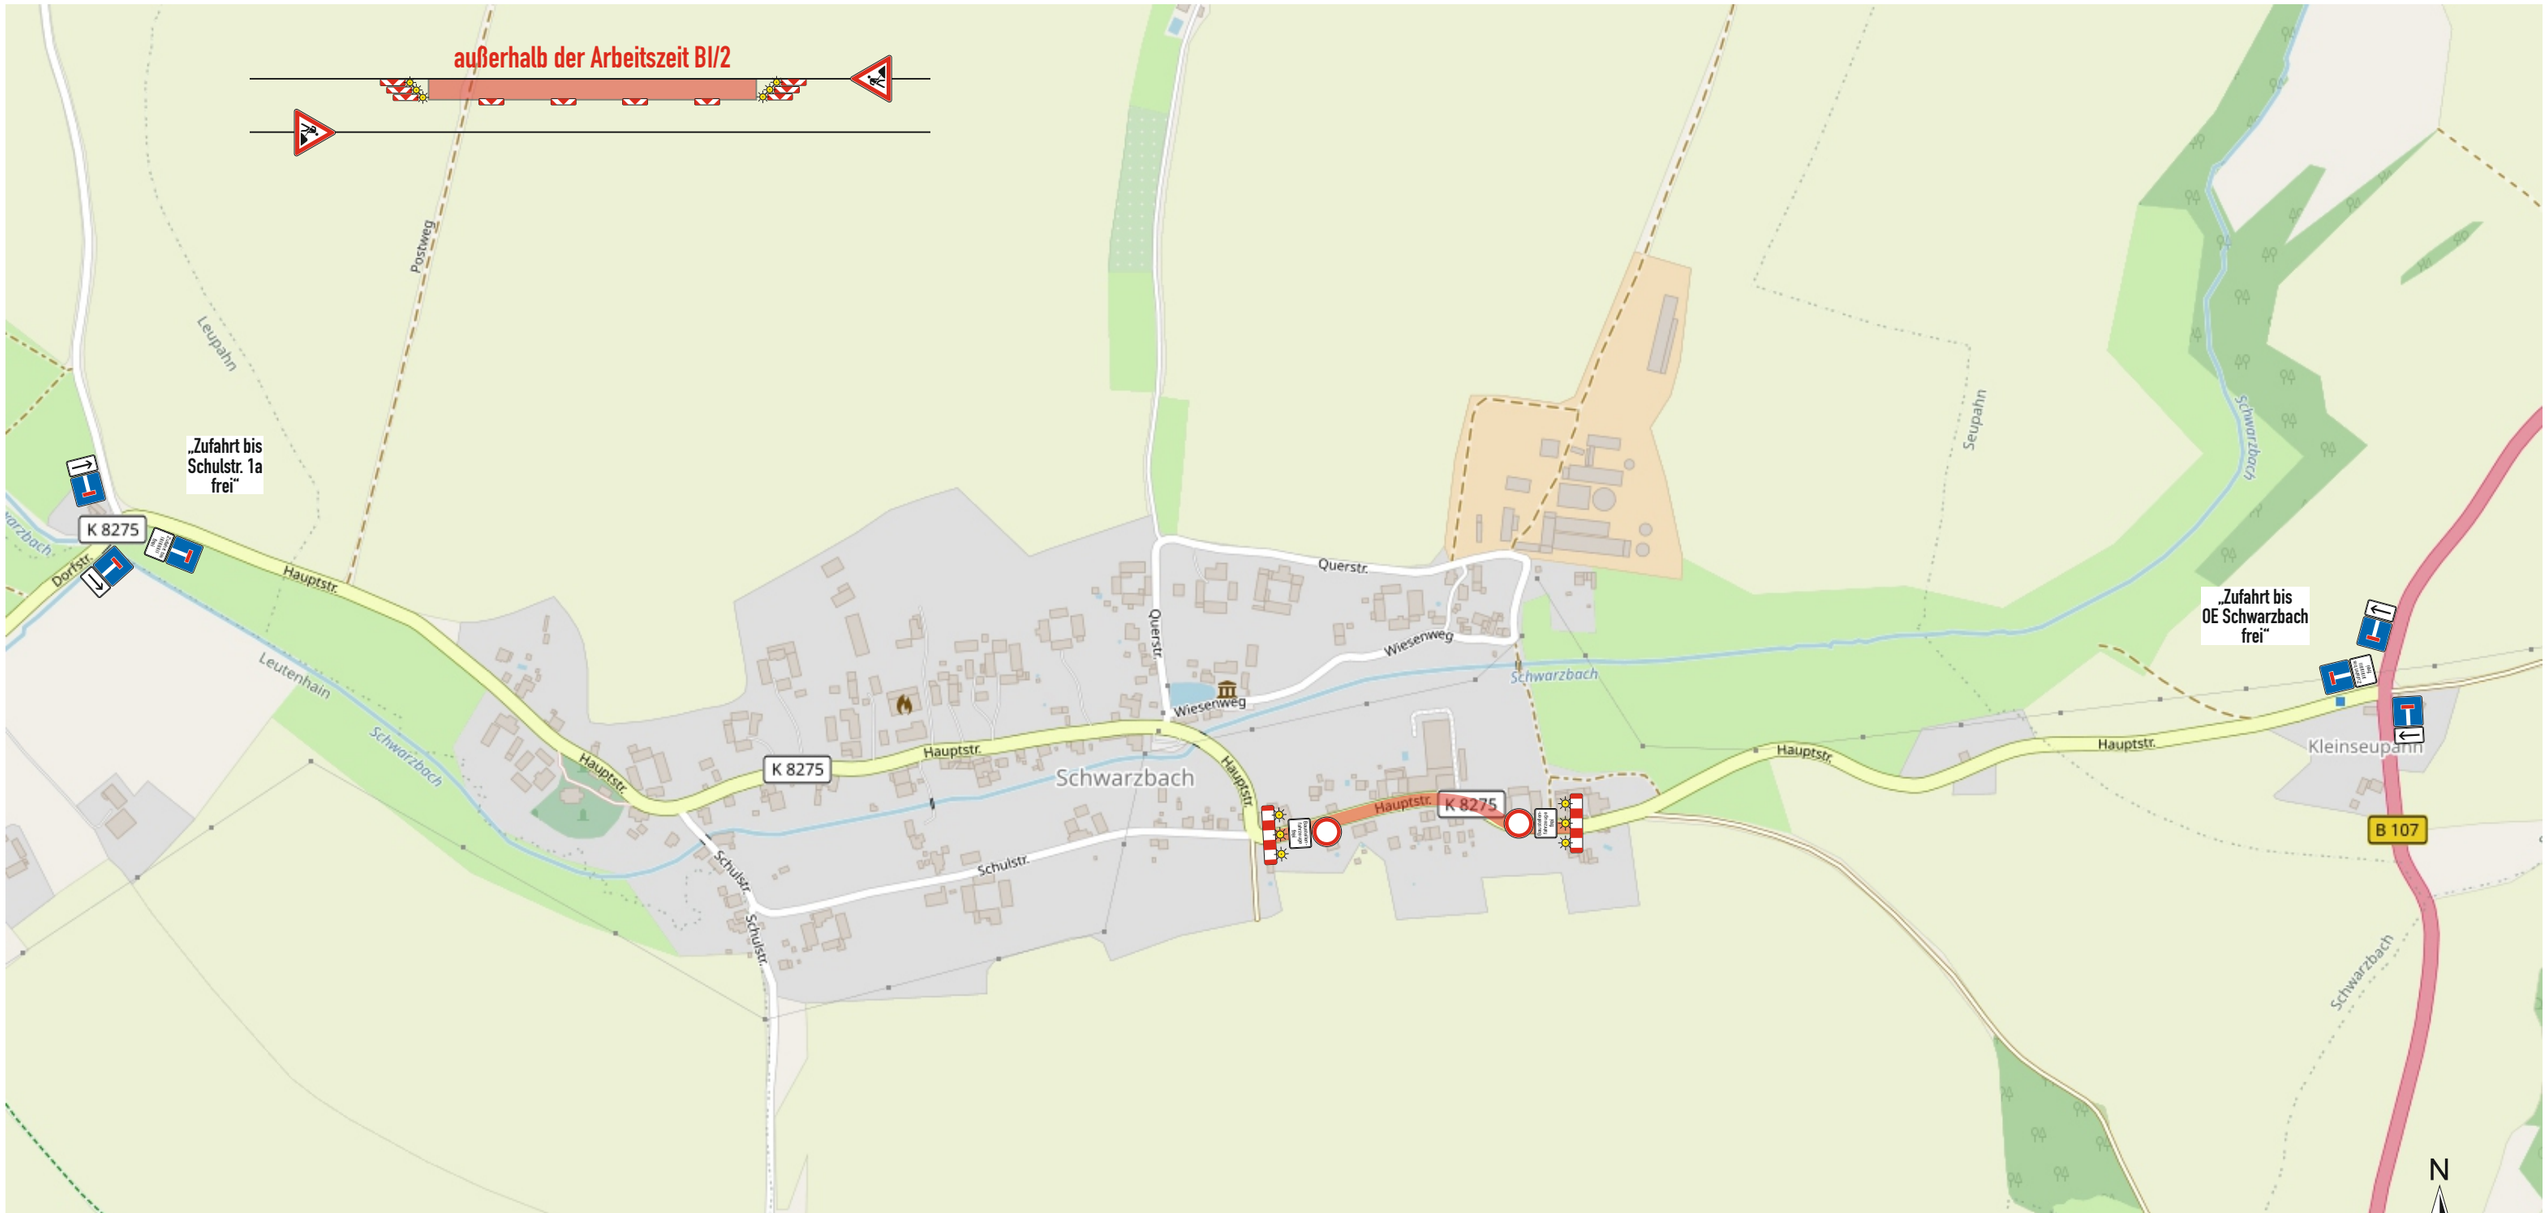

Alle Baken können als Schraffen- o. Pfeil-baken aufgestellt werden	Legende
	stationäre Verkehrszeichen
	stationäres VZ vollflächig abdecken
	provisorische Verkehrszeichen
	Baufeld
	VZ 283 sind mind. 3 volle Tage vor Baubeginn aufzustellen