
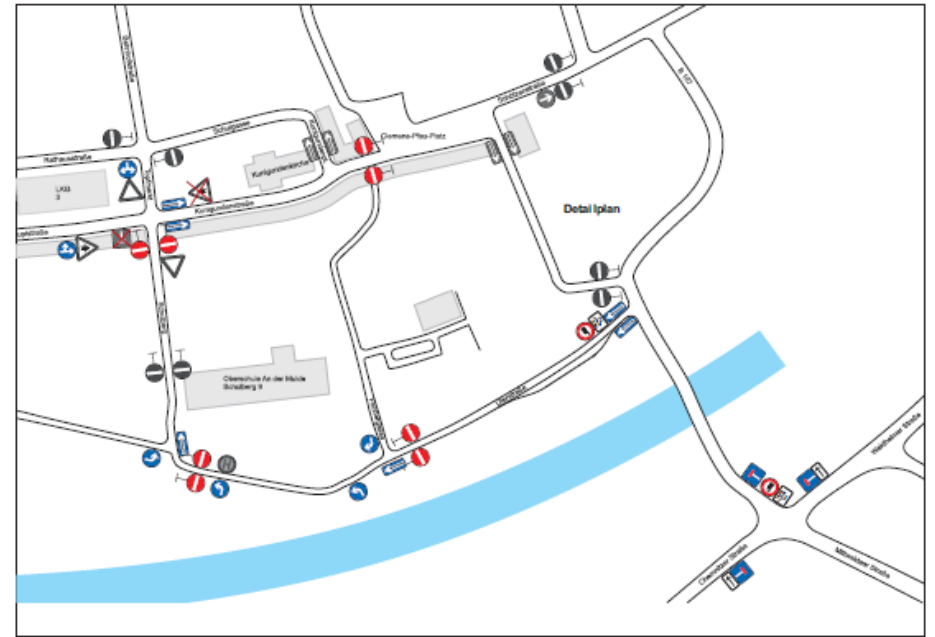
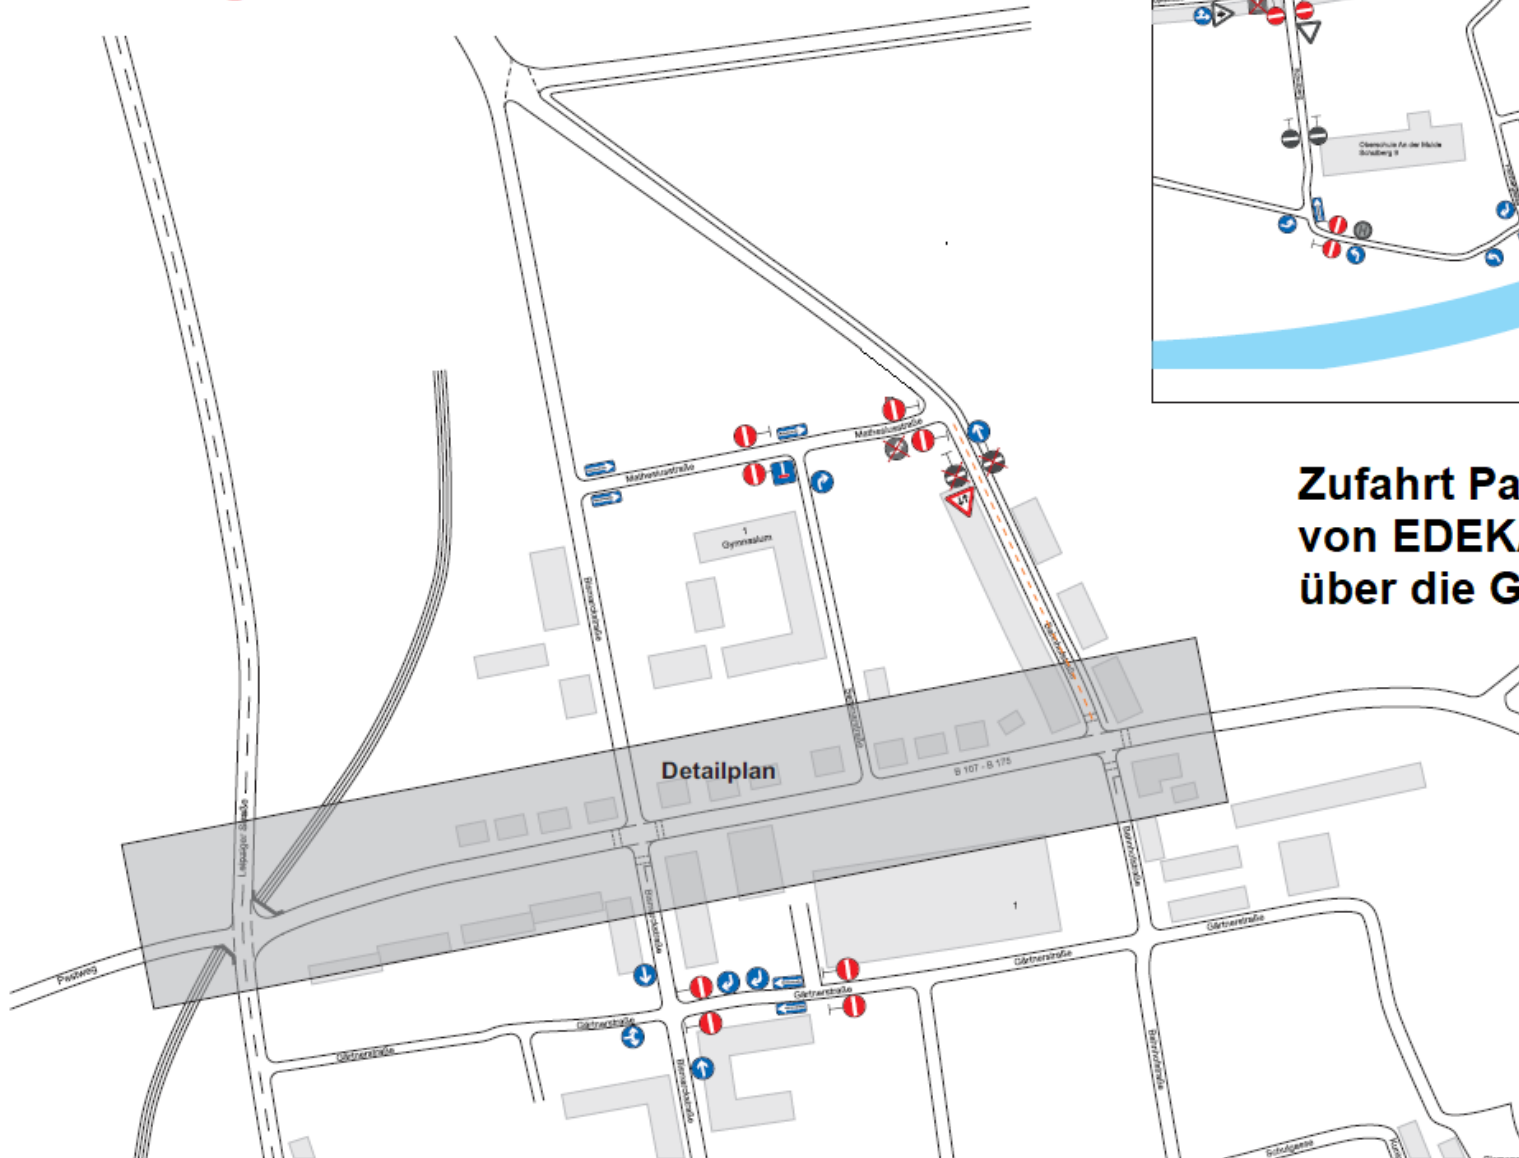
	<b>Projekt</b>				<b>Fahrbahnerneuerung BA 4.2</b>				
	<b>Standortangaben</b>		<b>Baubeginn:</b>	<b>01.04.20</b>	<b>Bauende:</b>	<b>31.07.20</b>			
	Rochlitz		<b>Name</b>	TL	<b>erstellt am:</b>	23.06.20			
<b>Auftraggeber</b>		Chemnitzer Verkehrsbau		<b>VZ-Pläne-Land/Rochlitz_B107</b>		<b>AN 115/20</b>			

**Baubeginn: 01.07.2020**



**Zufahrt Parkplatz für Kunden von EDEKA und Leitermann über die Gärtnersstraße**



Projekt	<b>Fahrbahnerneuerung BA 4.2</b>				
Standort- angaben	<b>B 107</b>	Baubeginn:	<b>01.04.20</b>	Bauende:	<b>31.07.20</b>
	Rochlitz	Name	TL	erstellt am:	23.06.20
Auftraggeber	Chemnitzer Verkehrsbau	VZ-Pläne-Land/Rochlitz_B107	AN 115/20		



**Baubeginn: 01.07.2020**

