





Projekt	Fahrbahnerneuerung BA 5				
Standortangaben	B 107	Baubeginn:	01.04.20	Bauende:	31.07.20
	Rochlitz	Name	TL	erstellt am:	09.07.20
Auftraggeber	Chemnitzer Verkehrsbau	VZ-Pläne-Land/Rochlitz_B107		AN 115/20	



www.loeschnermeisel.de

Baubeginn: 20.07.20

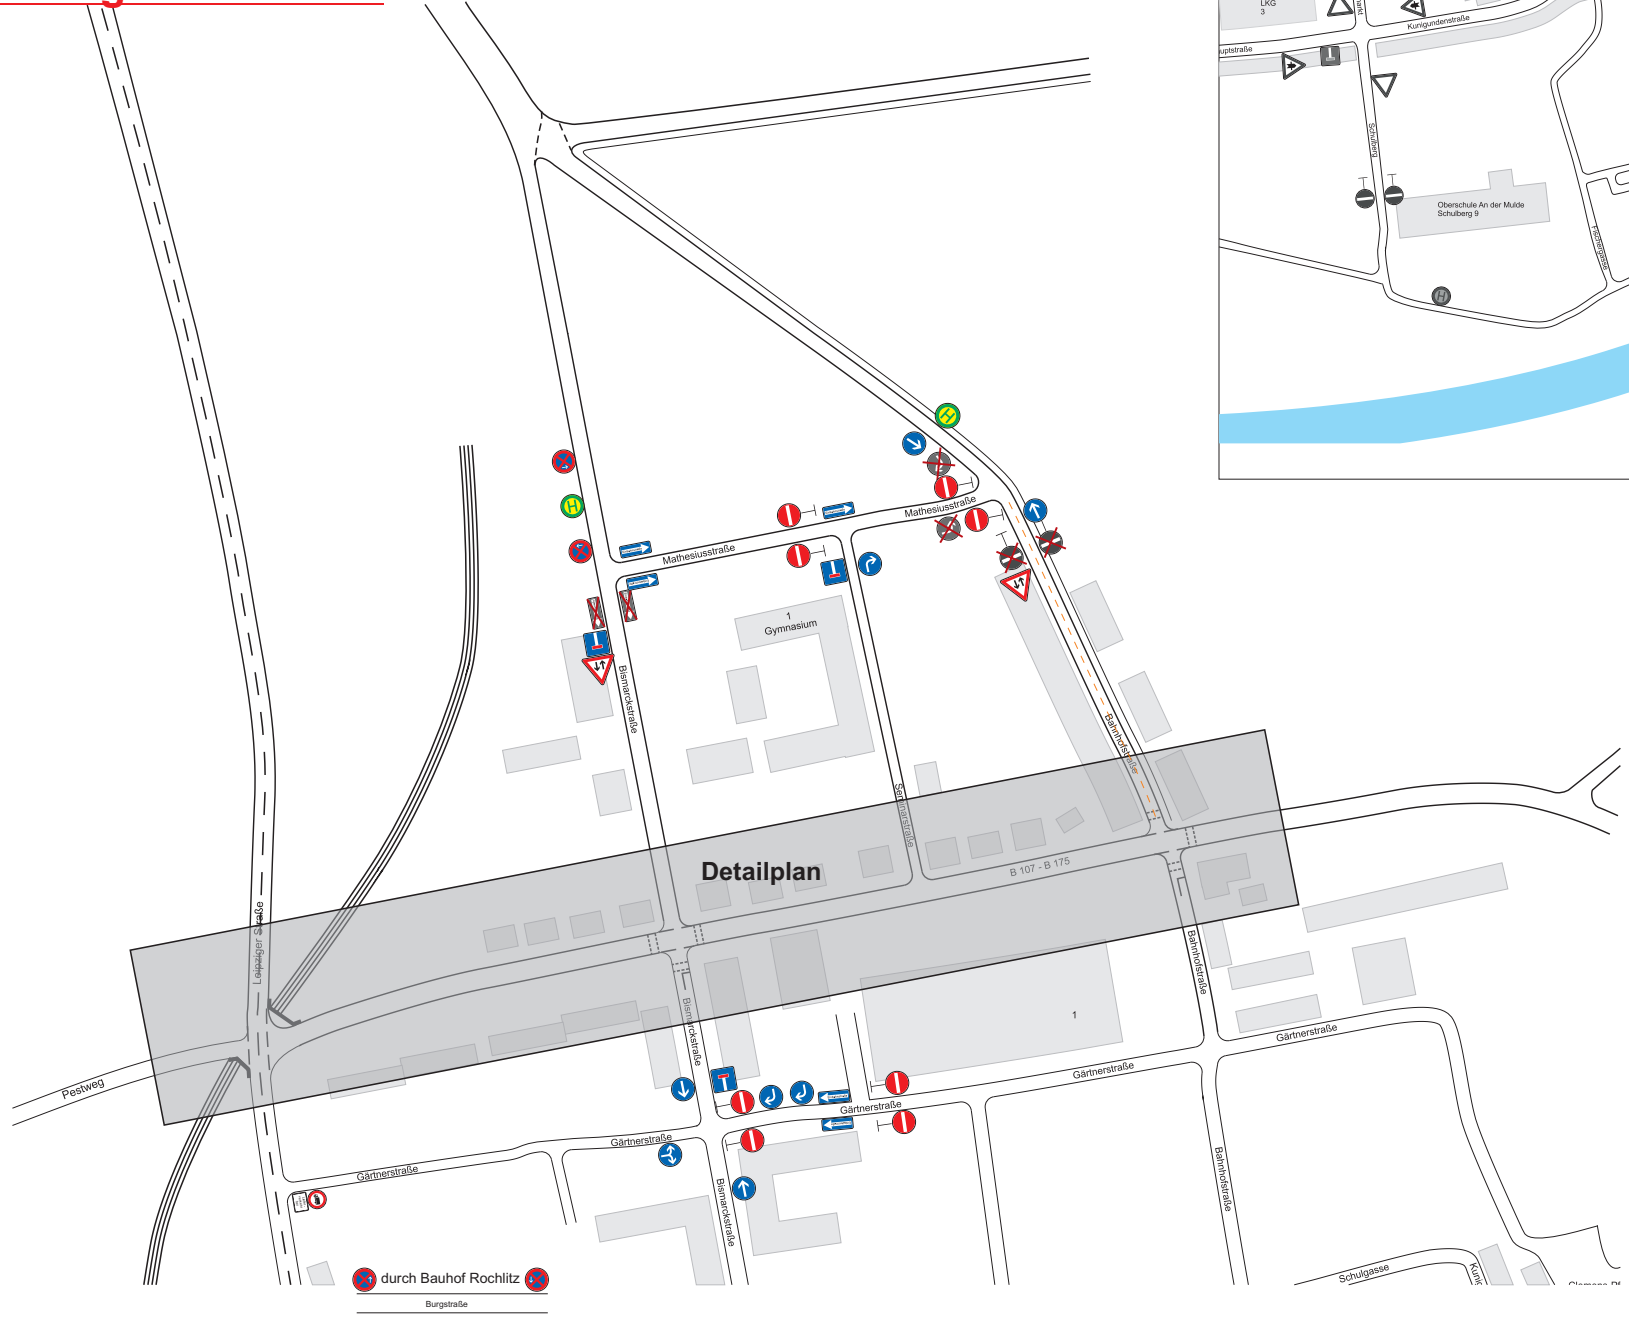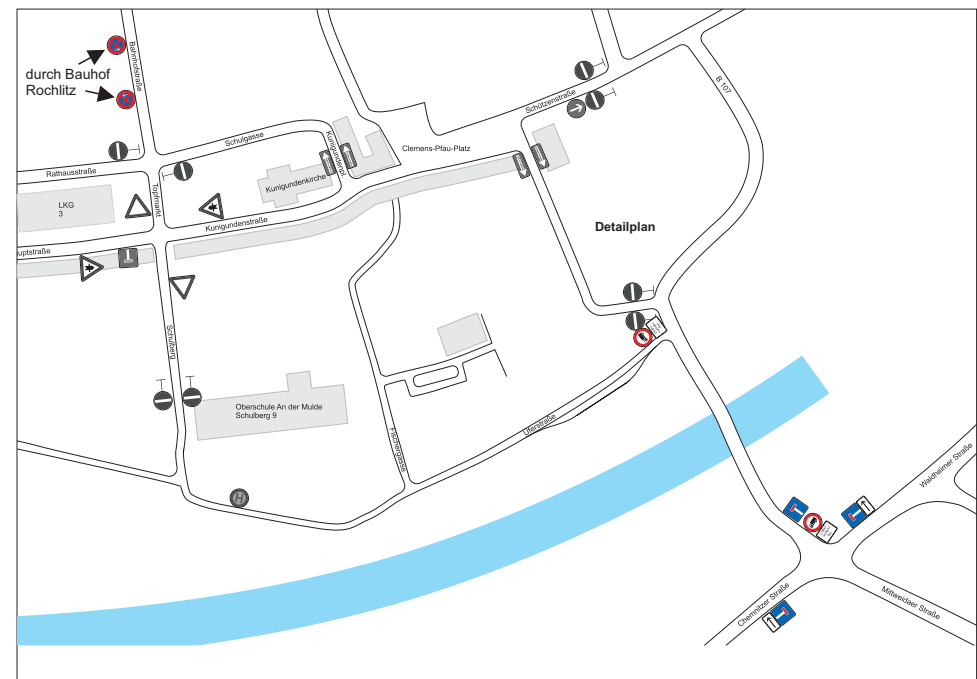



Projekt	Fahrbahnerneuerung BA 5				
Standort-angaben	B 107	Baubeginn:	01.04.20	Bauende:	31.07.20
	Rochlitz	Name	TL	erstellt am:	08.07.20
Auftraggeber	Chemnitzer Verkehrsbau	VZ-Pläne-Land/Rochlitz_B107	AN 115/20		



www.ioeschnermeisel.de

Baubeginn: 20.07.20

