





Projekt	Fahrbahnerneuerung BA 4.1				
Standortangaben	B 107	Baubeginn:	01.04.20	Bauende:	31.07.20
	Rochlitz	Name	TL	erstellt am:	28.05.20
Auftraggeber	Chemnitzer Verkehrsbau	VZ-Pläne-Land/Rochlitz_B107		AN 115/20	



www.loeschnermeisel.de

Umbau am 17.06.20

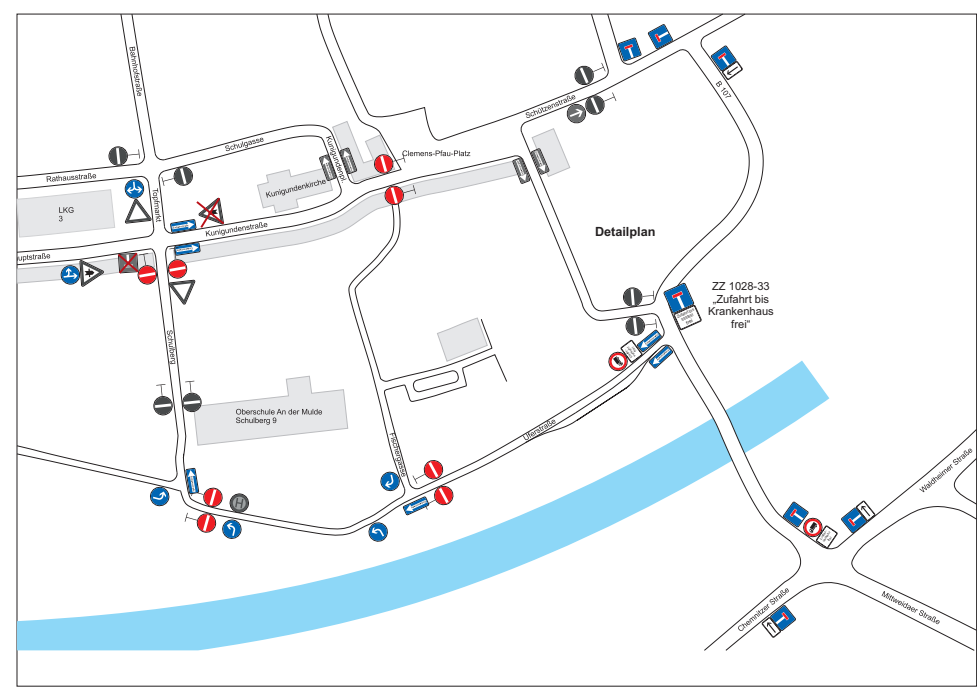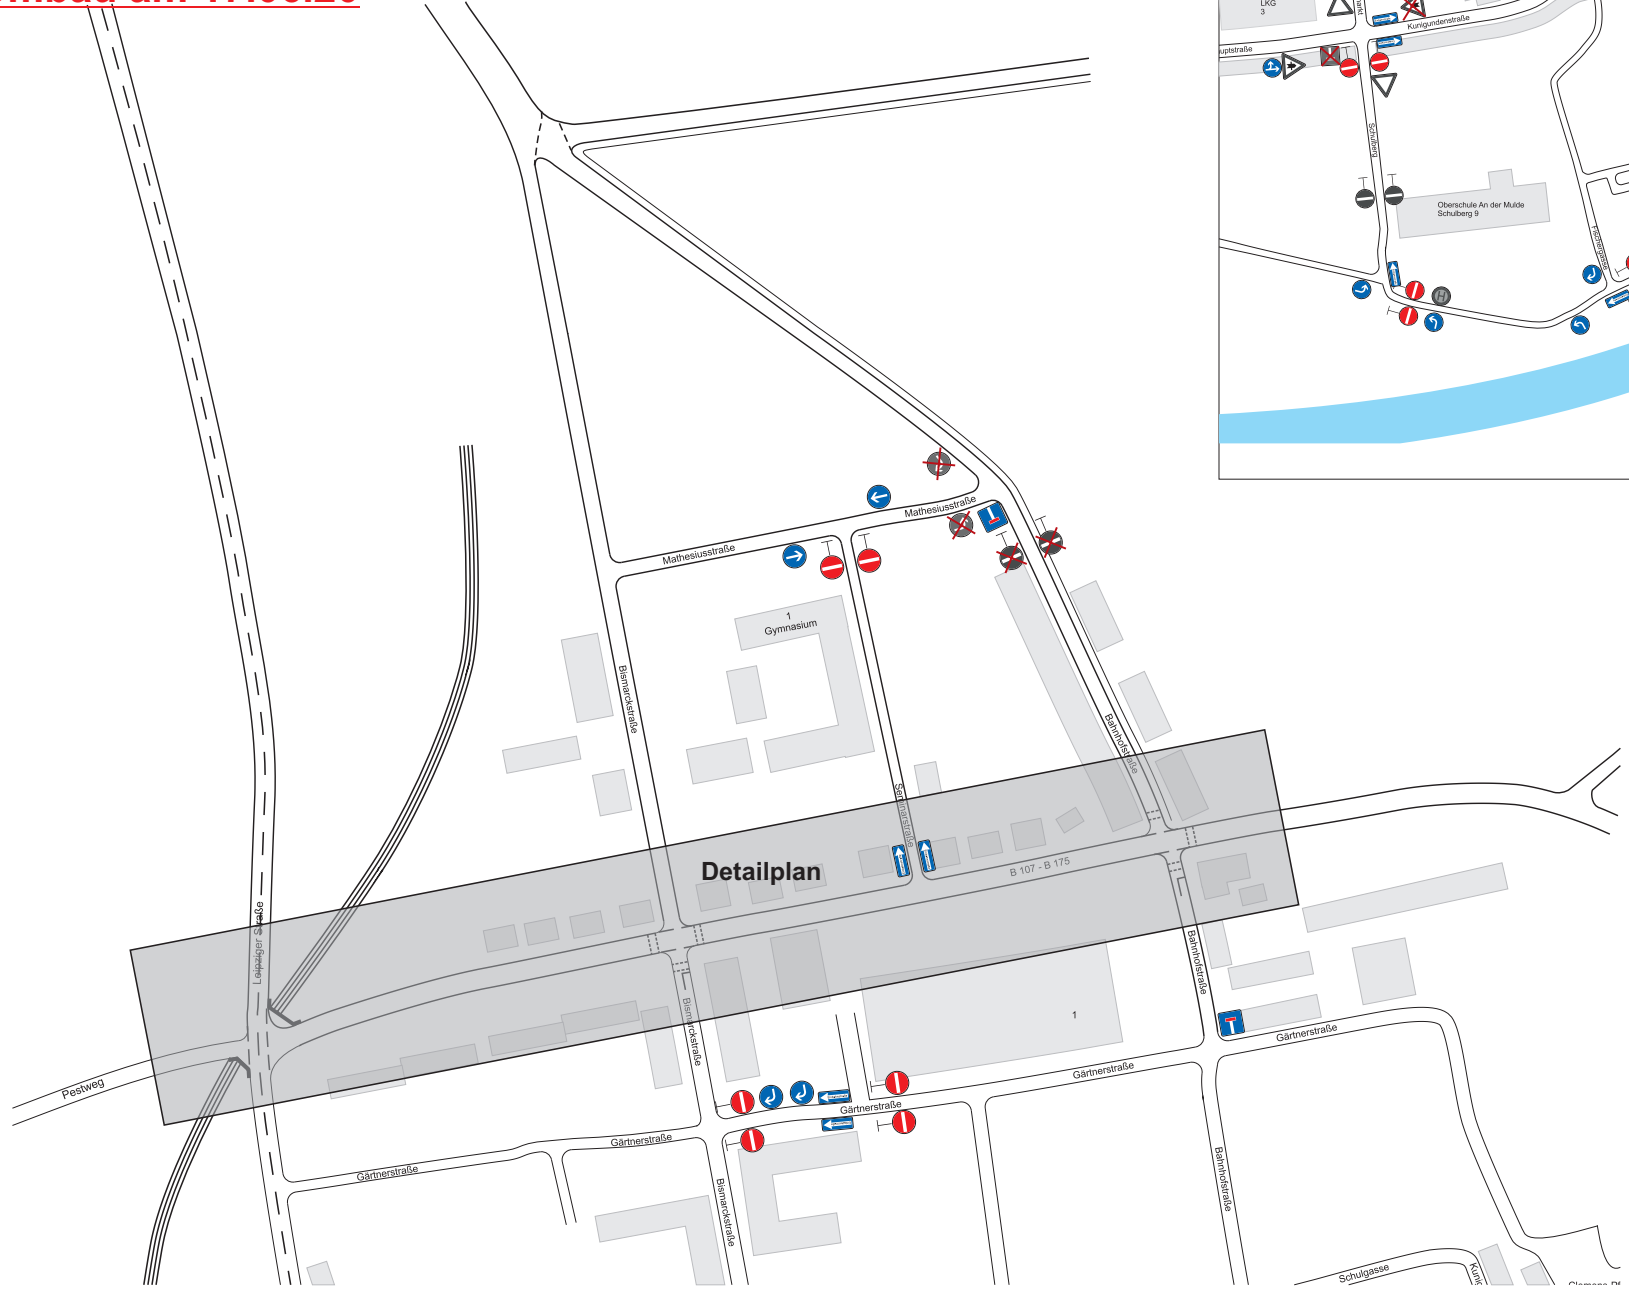



Projekt	Fahrbahnerneuerung BA 4.1				
Standort- angaben	B 107	Baubeginn:	01.04.20	Bauende:	31.07.20
	Rochlitz	Name	TL	erstellt am:	28.05.20
Auftraggeber	Chemnitzer Verkehrsbau	VZ-Pläne-Land/Rochlitz_B107	AN 115/20		

Anerkannter Fachbetrieb
für Verkehrssicherung

www.ioeschnermeisel.de

Umbau am 17.06.20

