
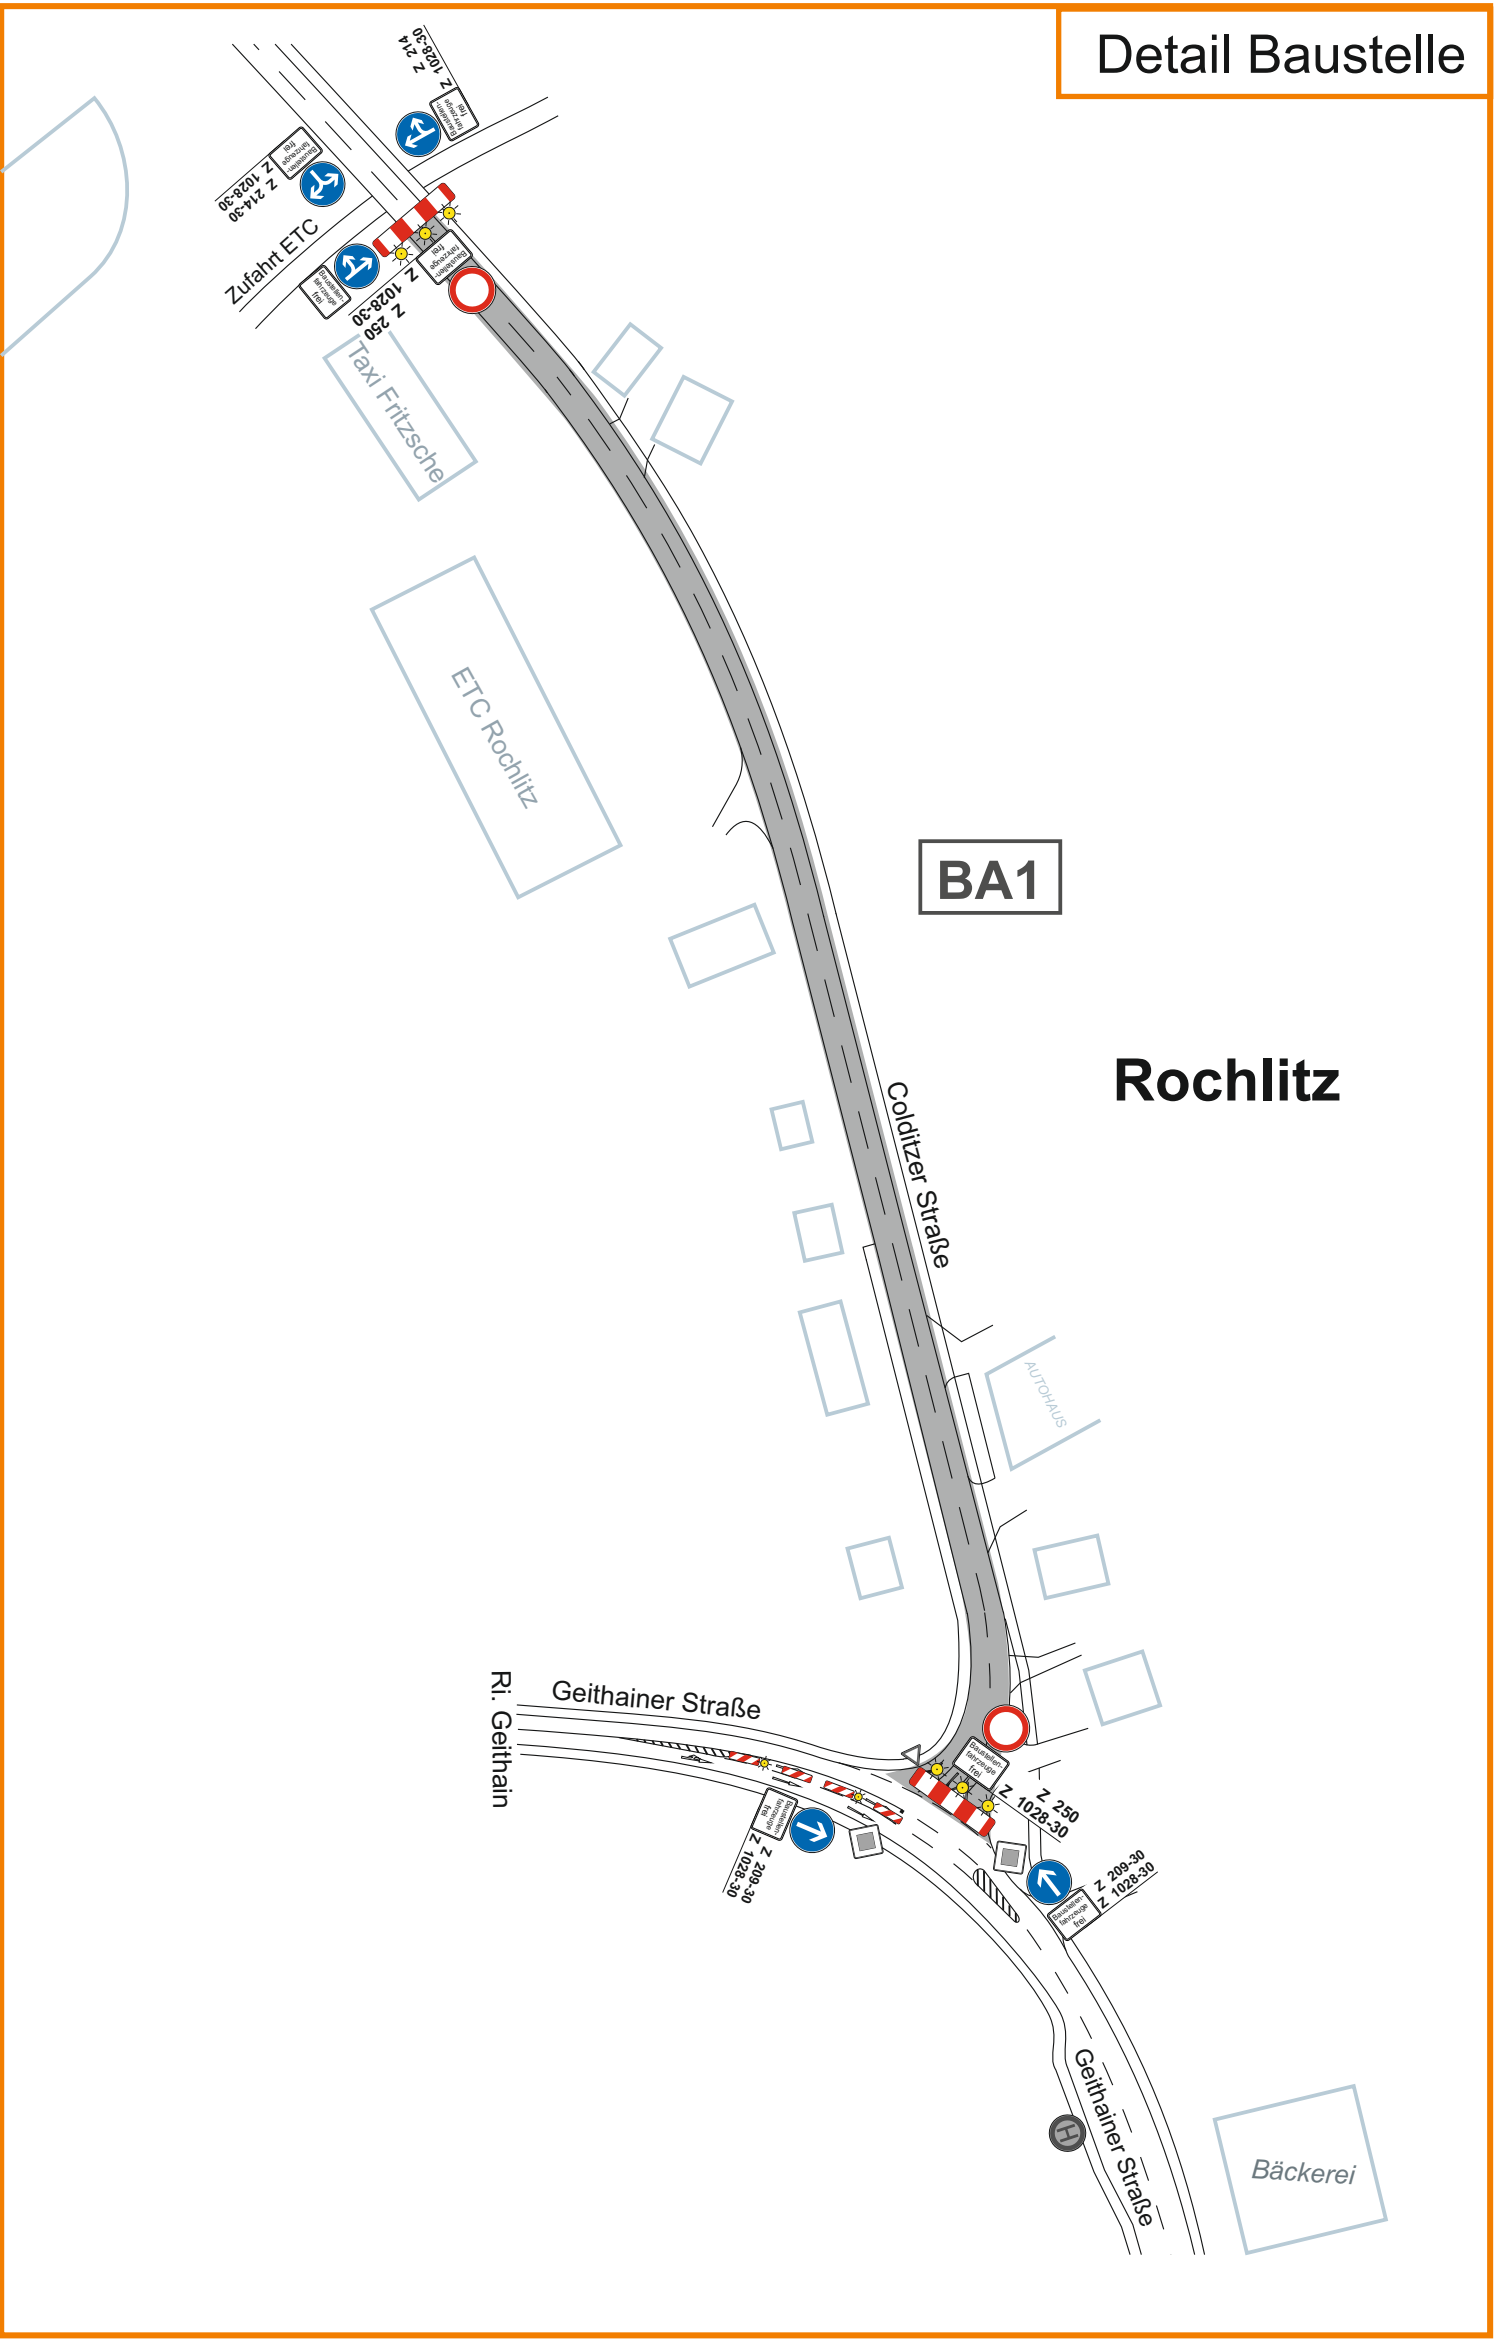
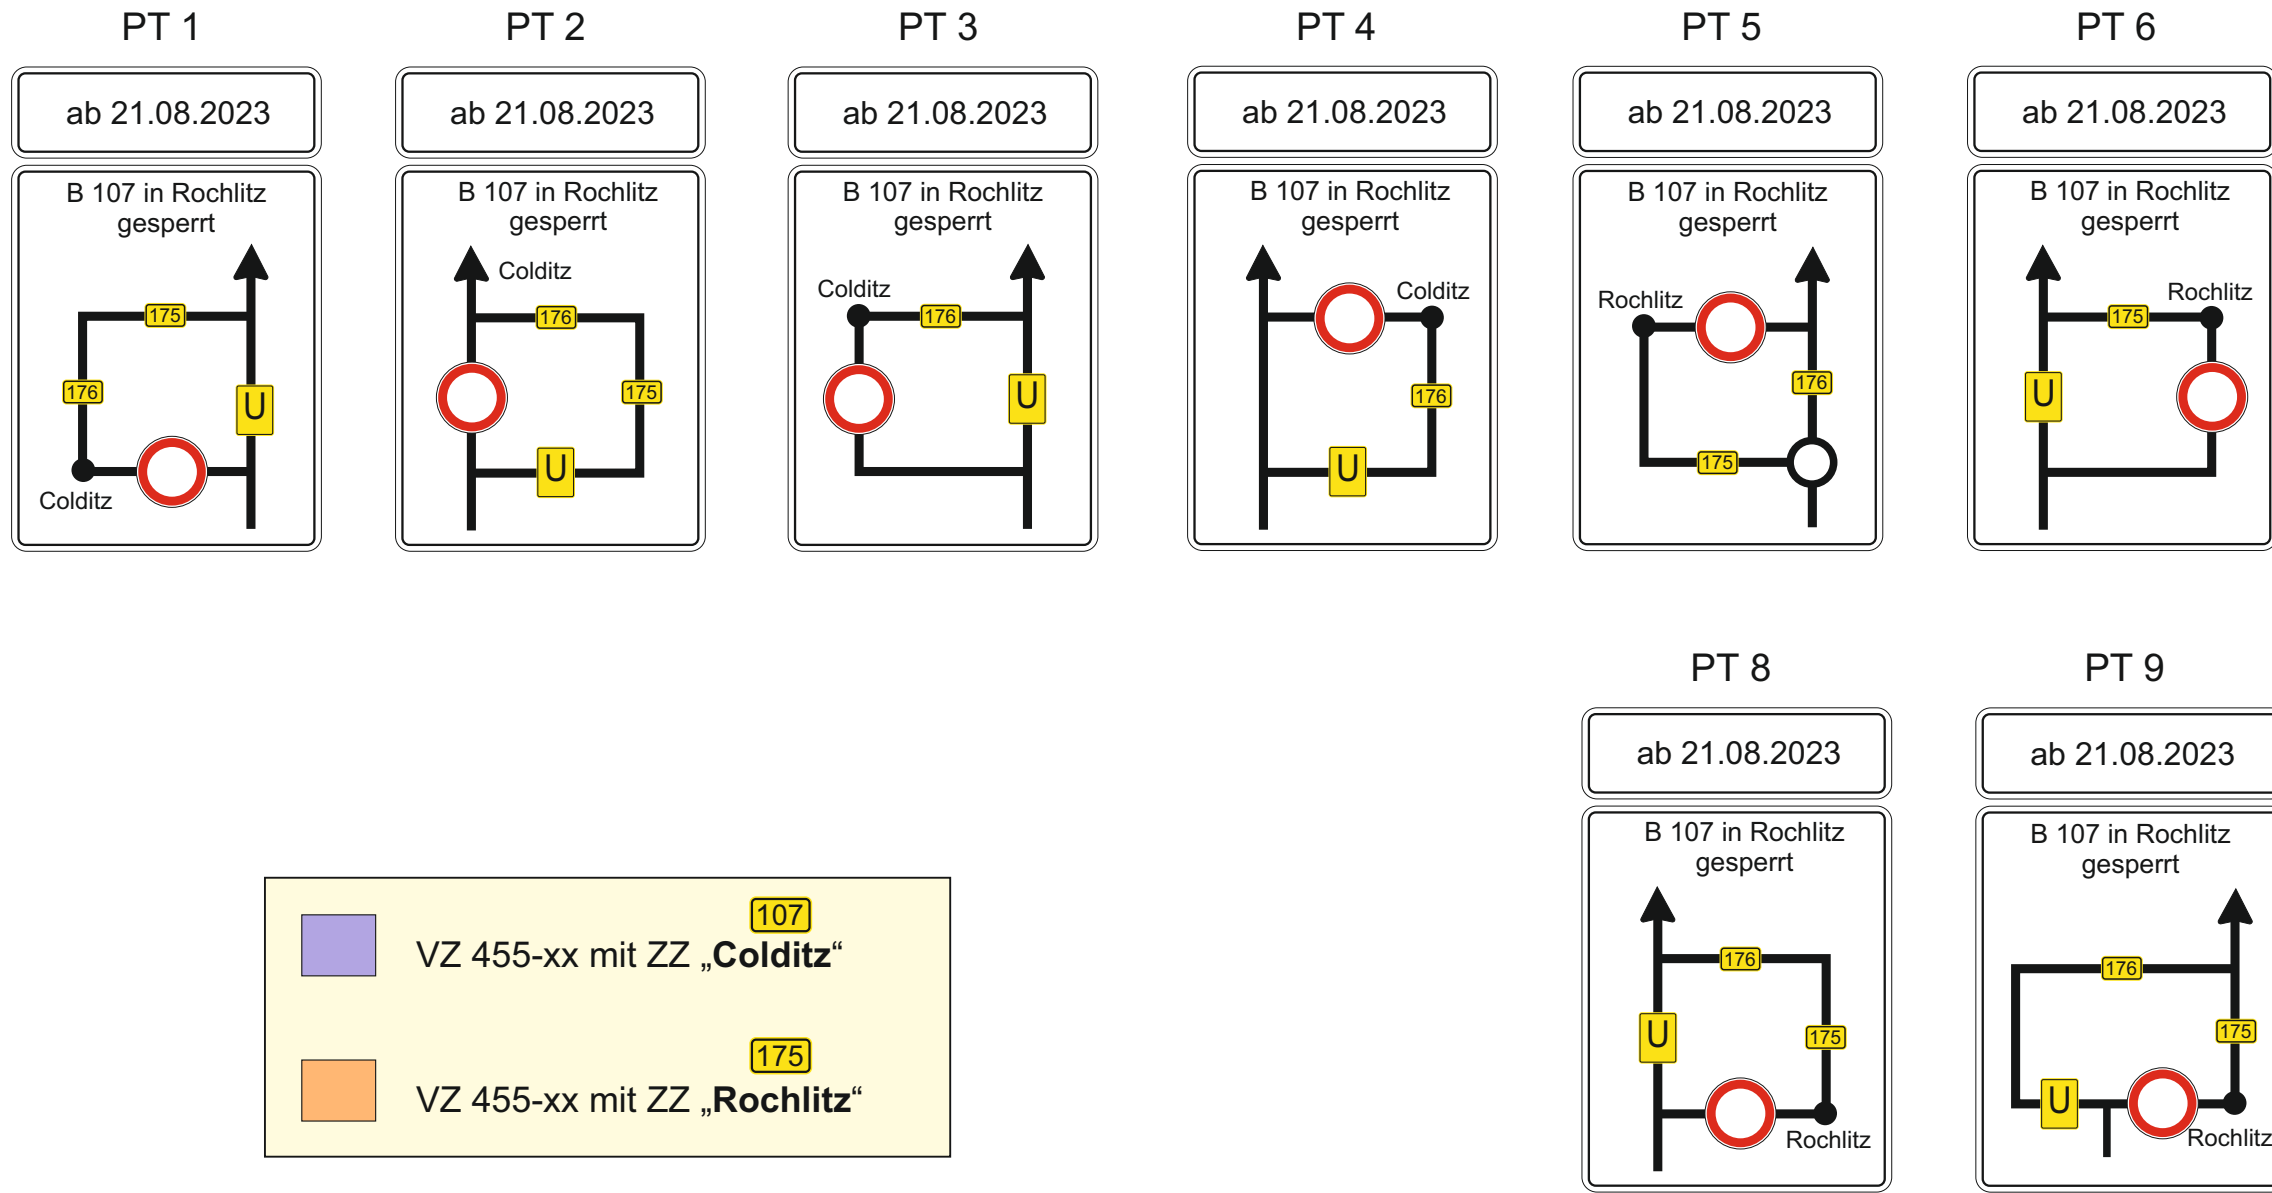
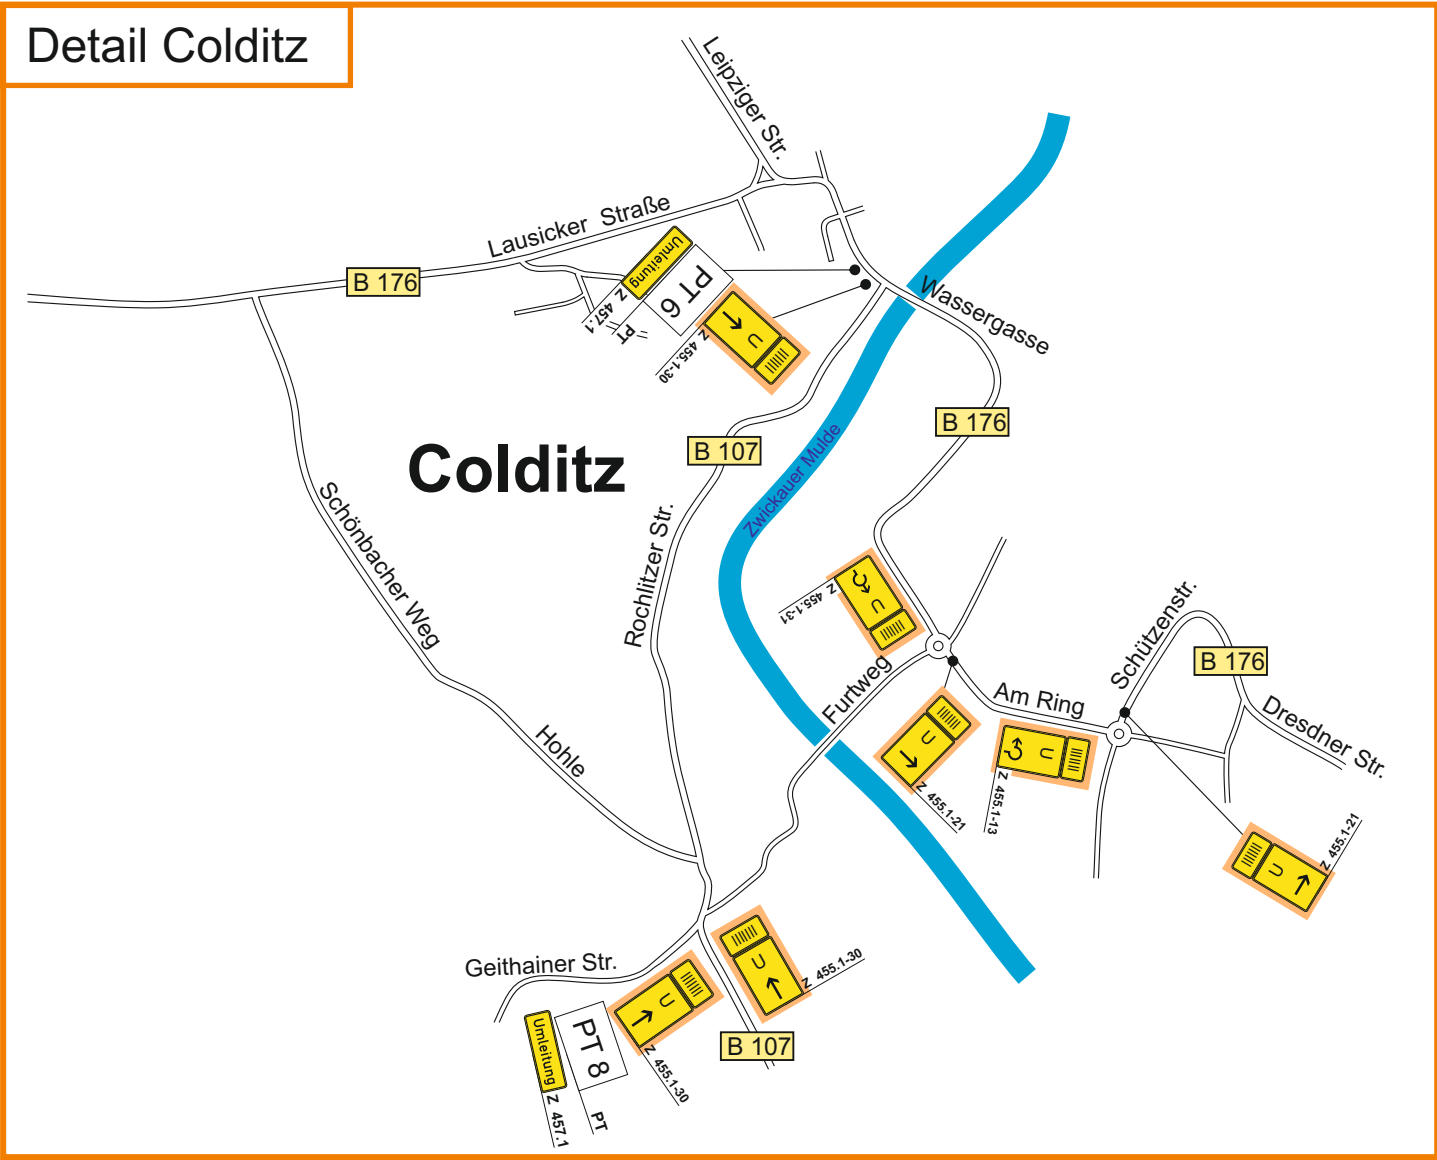


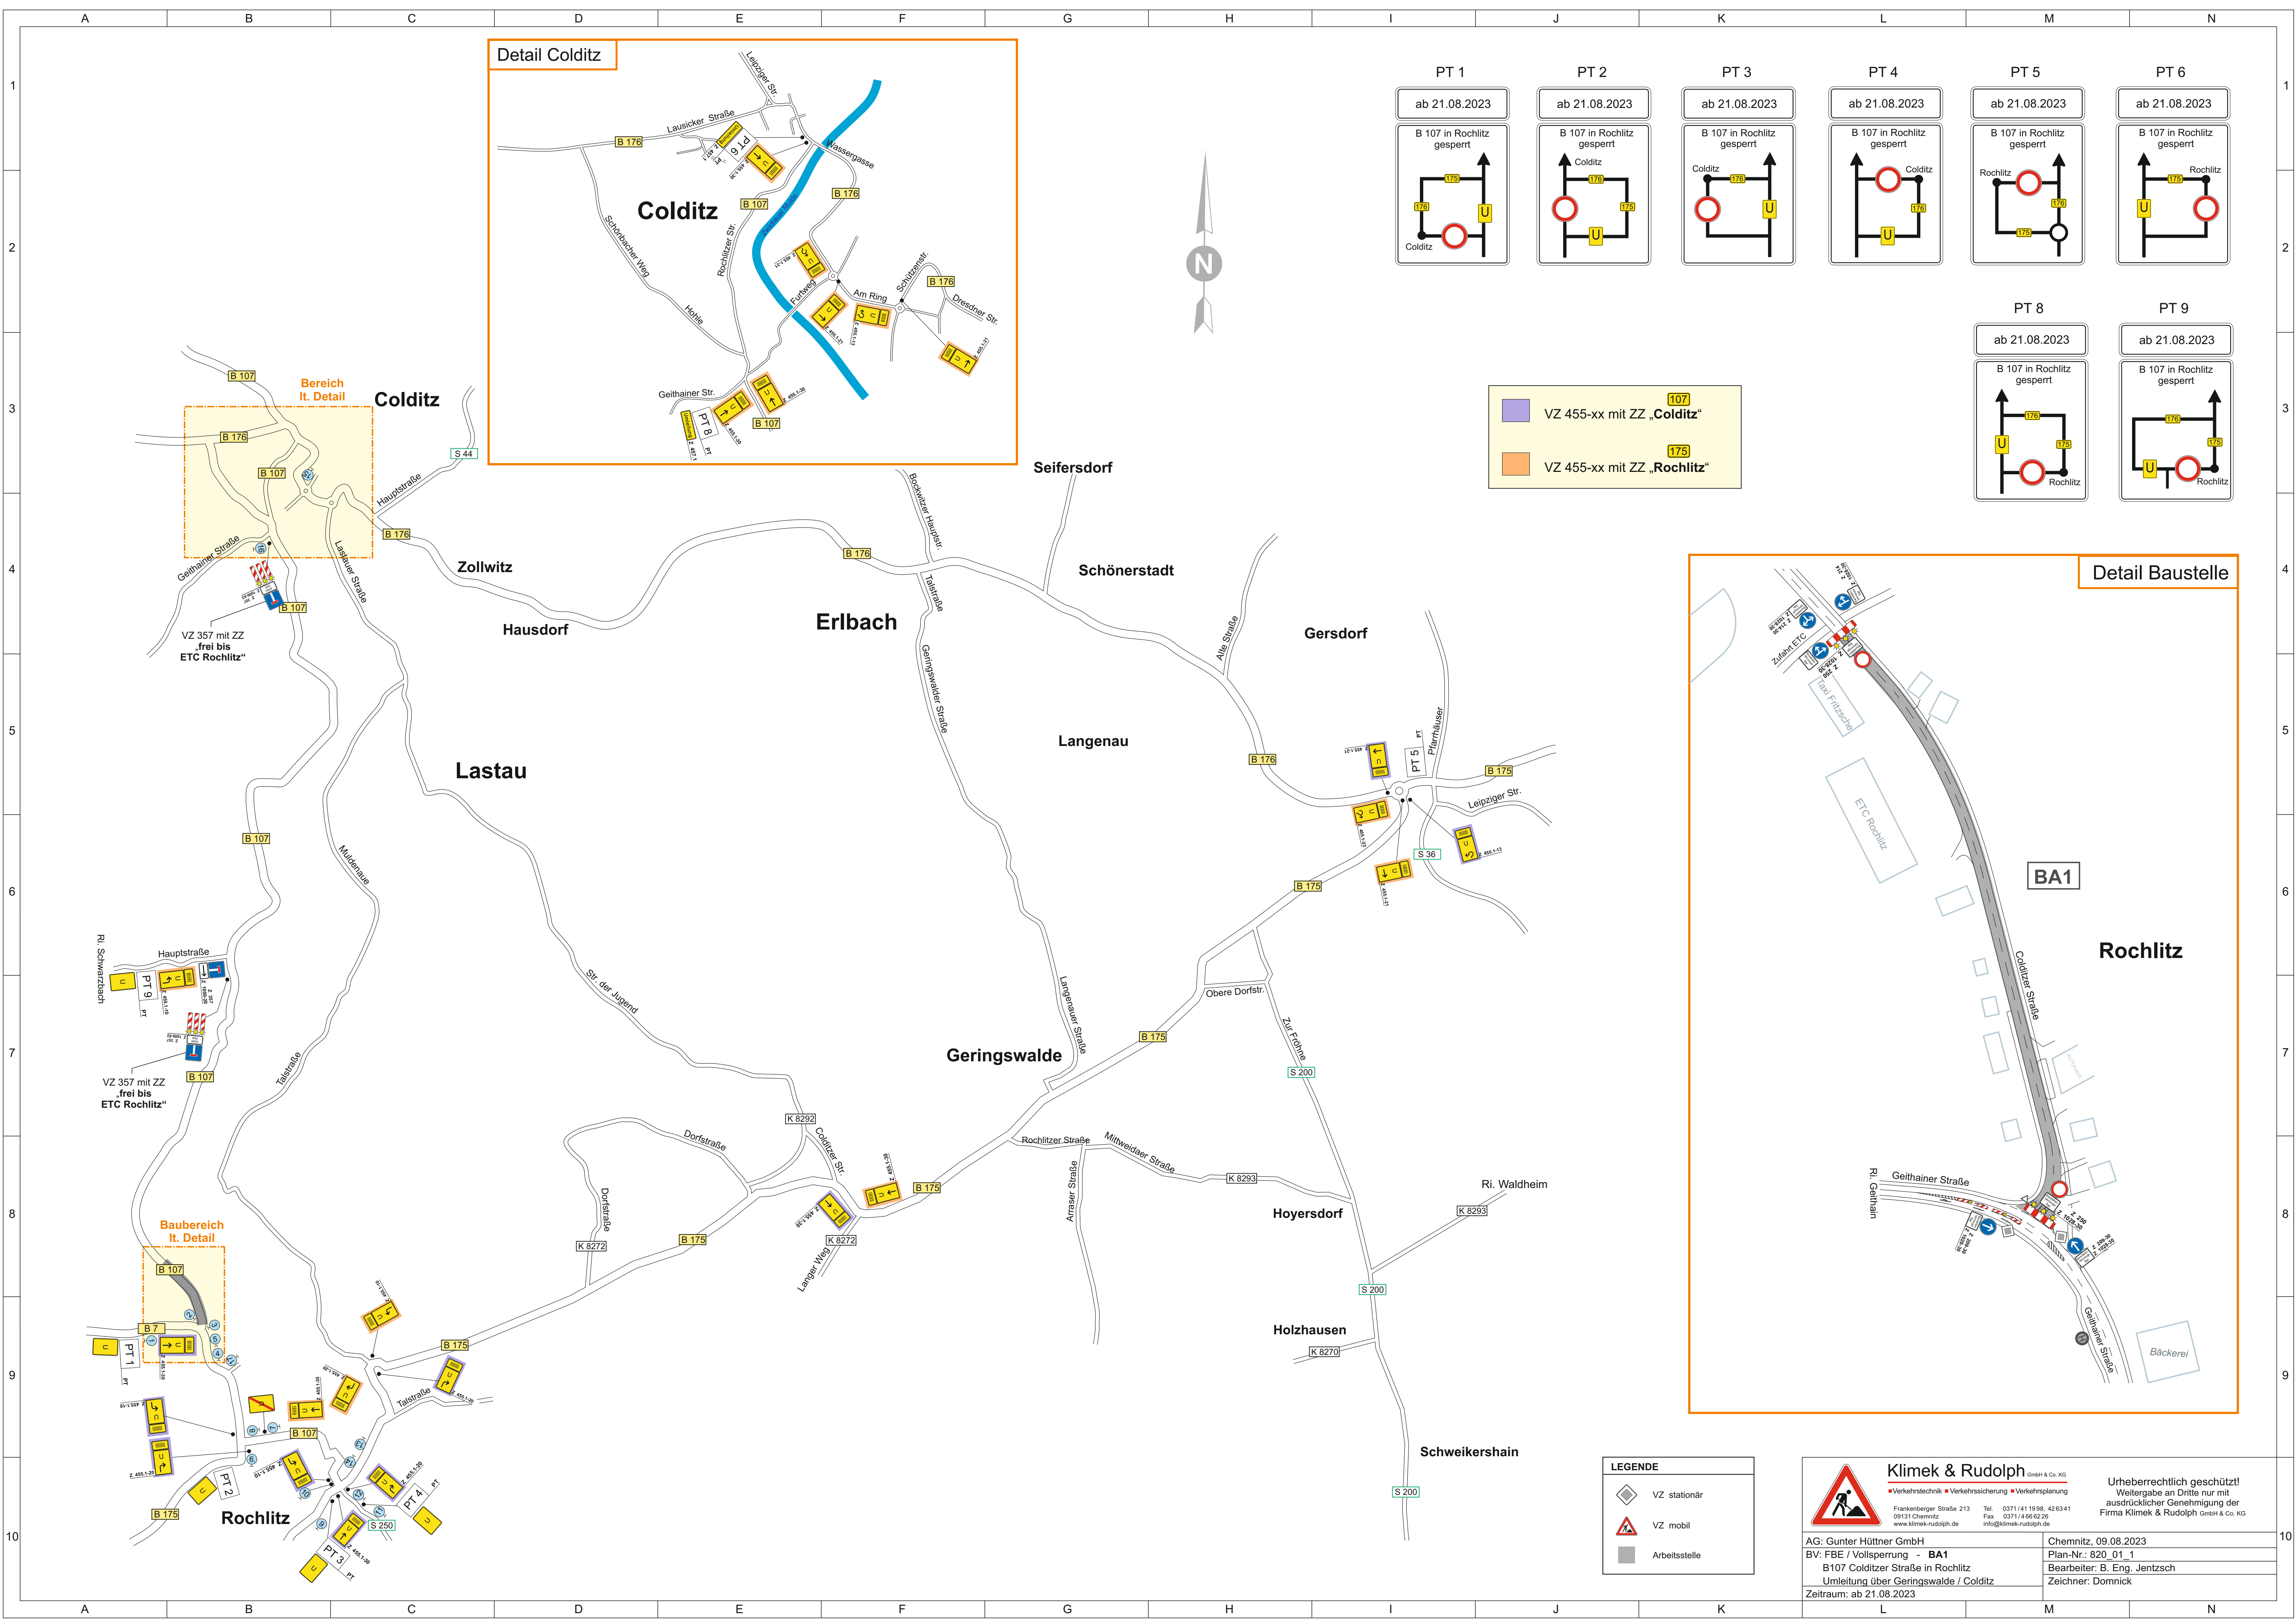

LEGENDE	
	VZ stationär
	VZ mobil
	Arbeitsstelle

Klimek & Rudolph GmbH & Co. KG
Verkehrstechnik ■ Verkehrssicherung ■ Verkehrsplanung
Frankenberger Straße 213
09131 Chemnitz
www.klimek-rudolph.de
Tel. 0371 / 41 19 98, 42 63 41
Fax 0371 / 4 66 62 26
info@klimek-rudolph.de

AG: Gunter Hüttner GmbH
BV: FBE / Vollsperrung - **BA1**
B107 Colditzer Straße in Rochlitz
Umleitung über Geringswalde / Colditz
Zeitraum: ab 21.08.2023

Urheberrechtlich geschützt!
Weitergabe an Dritte nur mit
ausdrücklicher Genehmigung der
Firma Klimek & Rudolph GmbH & Co. KG

Chemnitz, 09.08.2023
Plan-Nr.: 820_01_1
Bearbeiter: B. Eng. Jentzsch
Zeichner: Domnick