


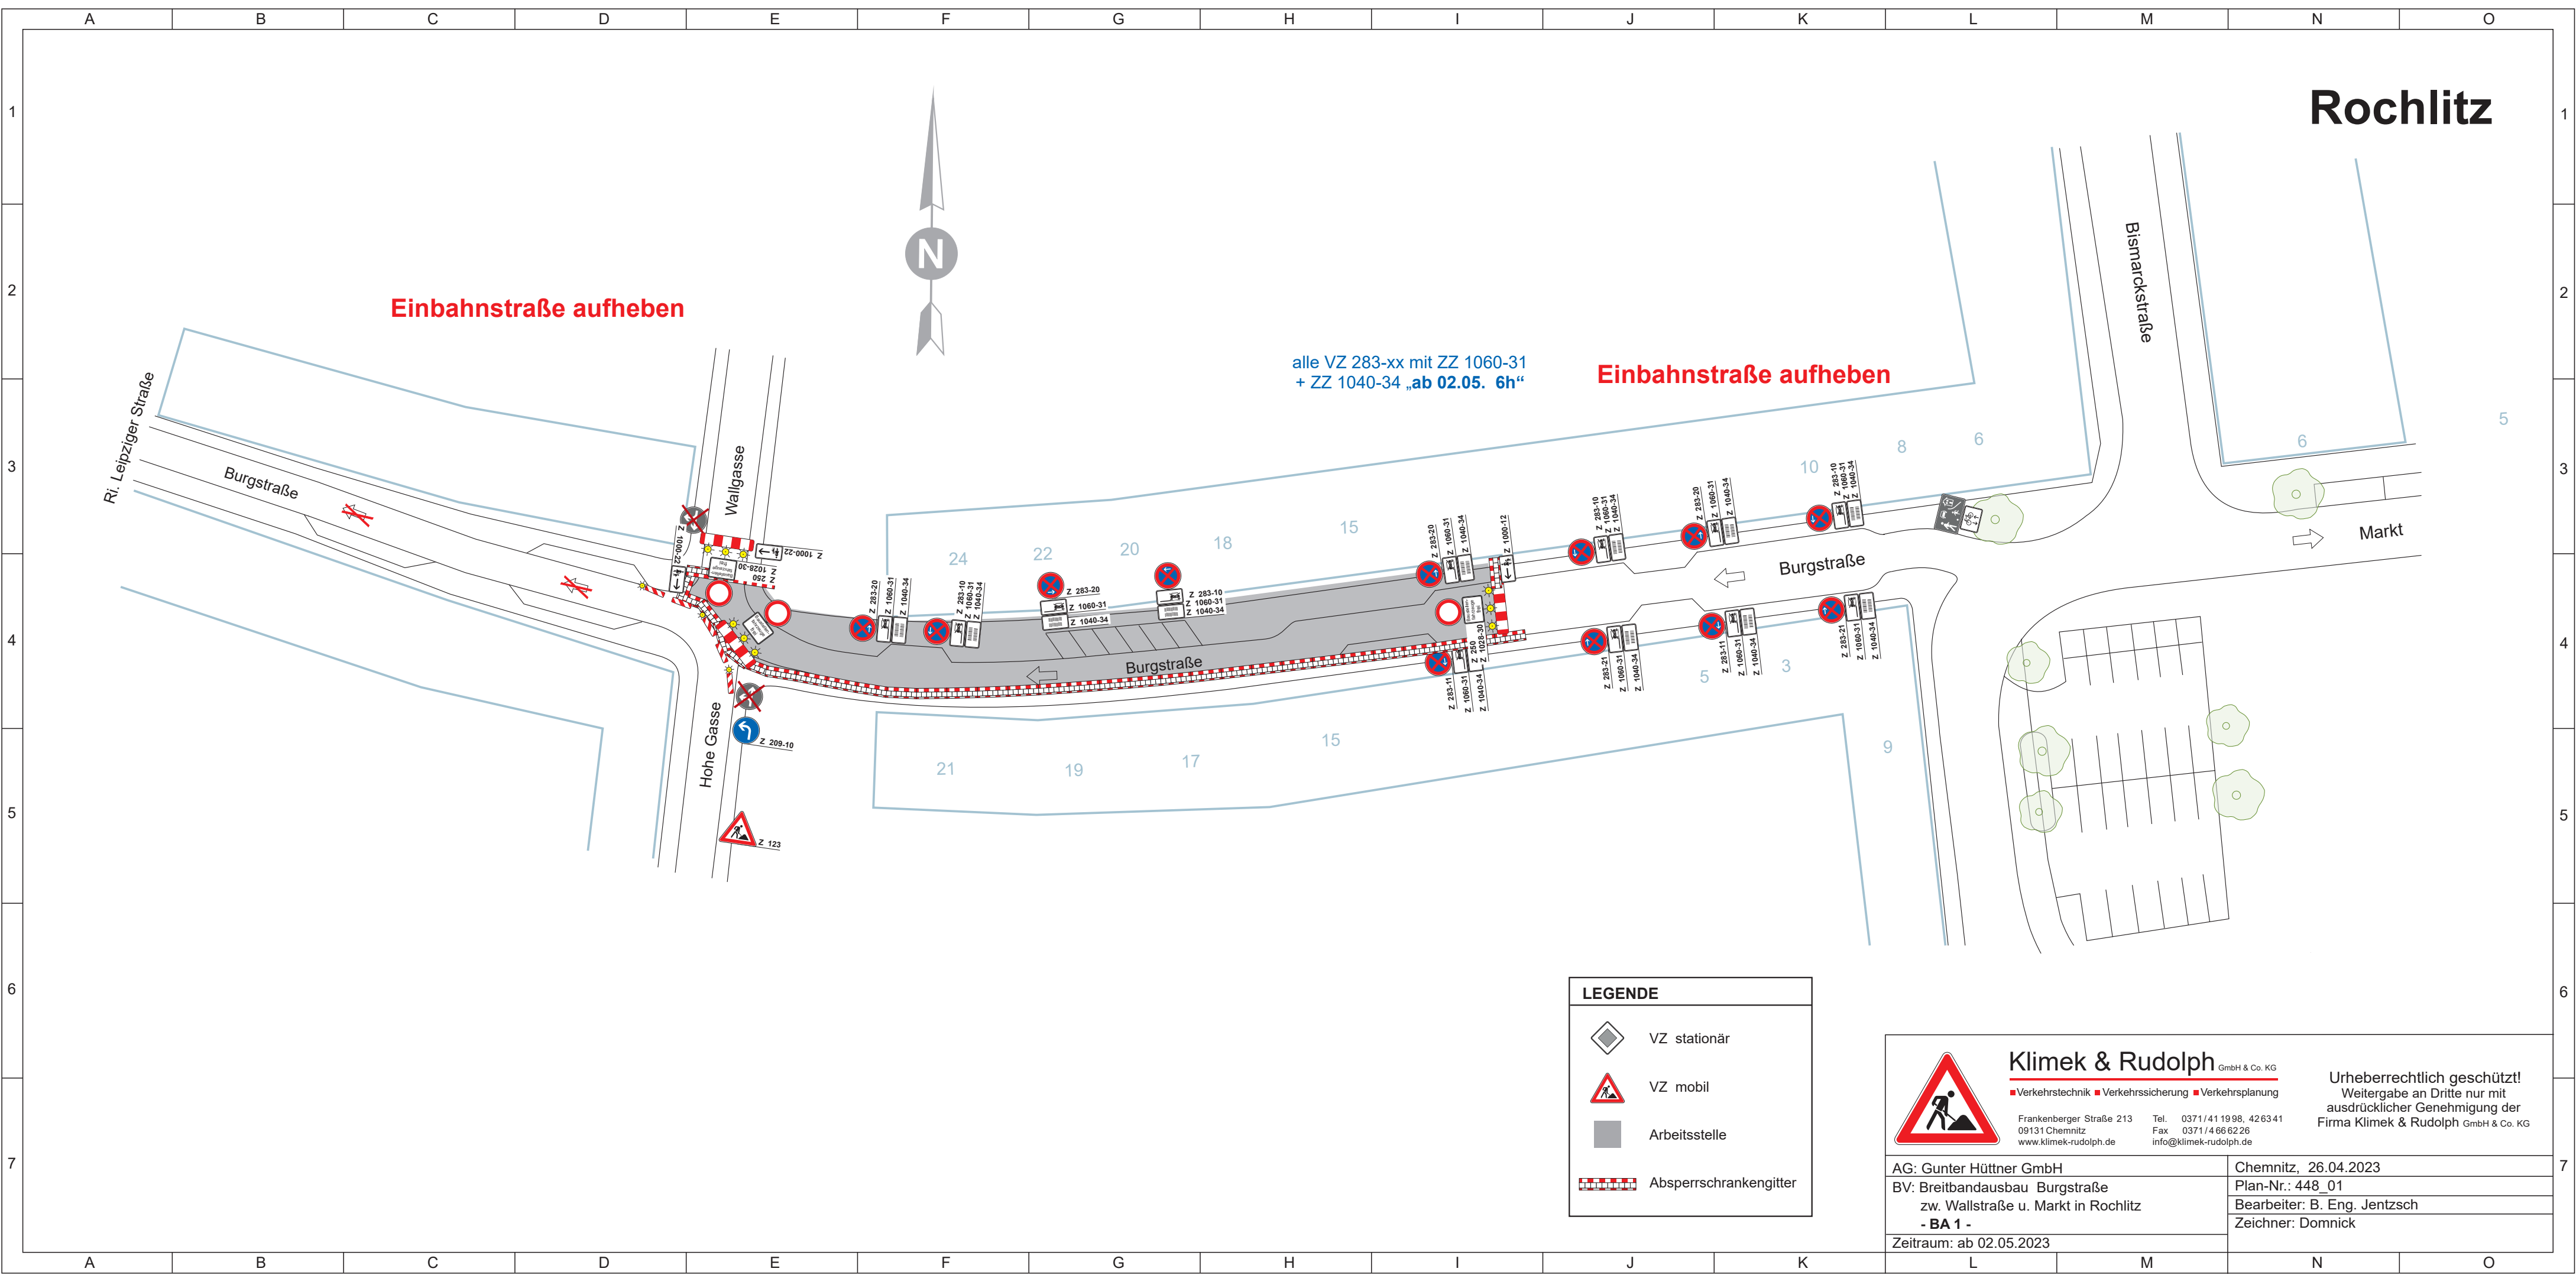

Einbahnstraße aufheben

alle VZ 283-xx mit ZZ 1060-31
+ ZZ 1040-34 „ab 02.05. 6h“

Einbahnstraße aufheben

LEGENDE

-  VZ stationär
-  VZ mobil
-  Arbeitsstelle
-  Absperrschrankengitter



Klimek & Rudolph GmbH & Co. KG
Verkehrstechnik Verkehrssicherung Verkehrsplanung
Frankenberger Straße 213 Tel. 0371/41 1998, 42 63 41
09131 Chemnitz Fax 0371/4 66 62 26
www.klimek-rudolph.de info@klimek-rudolph.de

Urheberrechtlich geschützt!
Weitergabe an Dritte nur mit
ausdrücklicher Genehmigung der
Firma Klimek & Rudolph GmbH & Co. KG

AG: Gunter Hüttner GmbH	Chemnitz, 26.04.2023
BV: Breitbandausbau Burgstraße	Plan-Nr.: 448_01
zw. Wallstraße u. Markt in Rochlitz	Bearbeiter: B. Eng. Jentzsch
- BA 1 -	Zeichner: Domnick
Zeitraum: ab 02.05.2023	